


VIA SANTUARIO

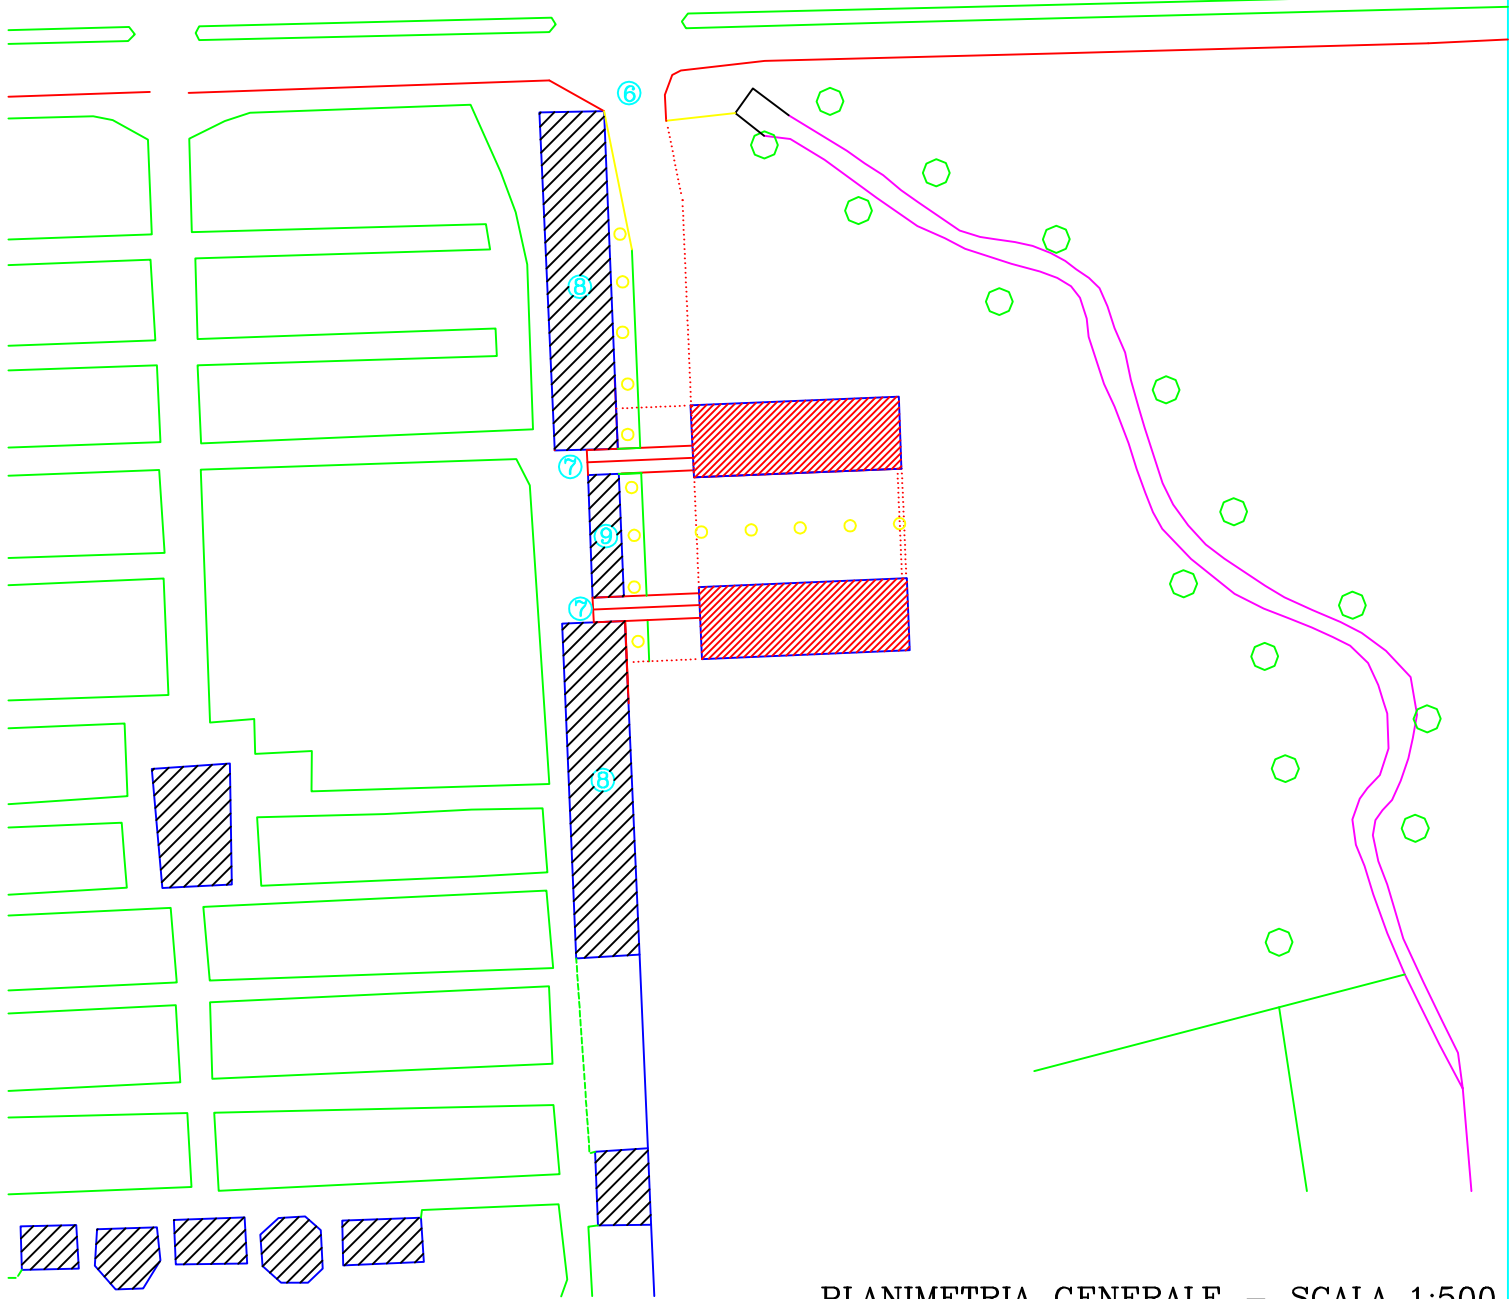

PLANIMETRIA GENERALE - SCALA 1:500

LEGENDA

- ① MURO DI CINTA DA DEMOLIRE
- ② FONTANELLA DA RICOLLOCARE
- ③ LAPIDI DA RICOLLOCARE
- ④ PENSILINA IN ALLUMINIO PREVERNICIATO E VETRO DI SICUREZZA
- ⑤ RECINZIONE E CANCELLO IN PROFILI NORMALI DI FERRO
- ⑥ ACCESSO CARRAIO
- ⑦ ACCESSI PEDONALI
- ⑧ CORPO LOCULI ESISTENTE
- ⑨ CORPO OSSARI ESISTENTE